


九龙湖发热门诊实验室定制实验台及相关设施

- 1、微生物边台：3300(长) $\times$ 750(宽) $\times$ 800(高) 下面抽屉+橱柜(活动两层)
- 2、微生物吊柜：3300(长) $\times$ 320(深) $\times$ 800(高) 分两层
- 3、缓冲间入口左侧：清洁水池+医疗垃圾台：1450(长) $\times$ 800(宽) $\times$ 800(高)
下面橱柜, 不分层+1 个小号水池 440(长) $\times$ 340(宽) $\times$ 280(深)(内径带防臭, 含水龙头和非接触式取水控制)
- 4、中央台 1：2000(长) $\times$ 1500(宽) $\times$ 800(高) 下面抽屉+橱柜(活动两层)
+电脑位(2个)+键盘鼠标位(2个)
- 5、中央台 2：3000(长) $\times$ 1500(宽) $\times$ 800(高) 下面抽屉+橱柜(活动两层)
+电脑位(4个)+键盘鼠标位(4个)+2个嵌入式水杯 260(长) $\times$ 140(宽) $\times$ 220(深)(内径)
- 6、临检边台：6600(长) $\times$ 750(宽) $\times$ 800(高) 下面抽屉+橱柜(活动两层, 其中 1600mm 下面无需抽屉和橱柜)+电脑位(2个)+键盘鼠标位(2个)
+1个嵌入式水杯 260(长) $\times$ 140(宽) $\times$ 220(深)(内径)+1 个小号水池 440(长) $\times$ 340(宽) $\times$ 280(深)(内径带防臭, 含水龙头和非接触式取水控制)
- 6、临检吊柜：6100(长) $\times$ 320(深) $\times$ 800(高) 分两层
- 7、窗口 L 型边台：800(长) $\times$ 700(宽) $\times$ 800(高) 下面抽屉+橱柜(活动两层),
2200(长) $\times$ 400(宽) $\times$ 800(高) 下面抽屉+橱柜(活动两层, 其中 1400mm 下面无需抽屉和橱柜)
- 8、生物安全暴露紧急喷淋设施(含洗眼装置) 1 套
- 9、实验台上电源插座预计 28 个, 网络接口预计 16 个

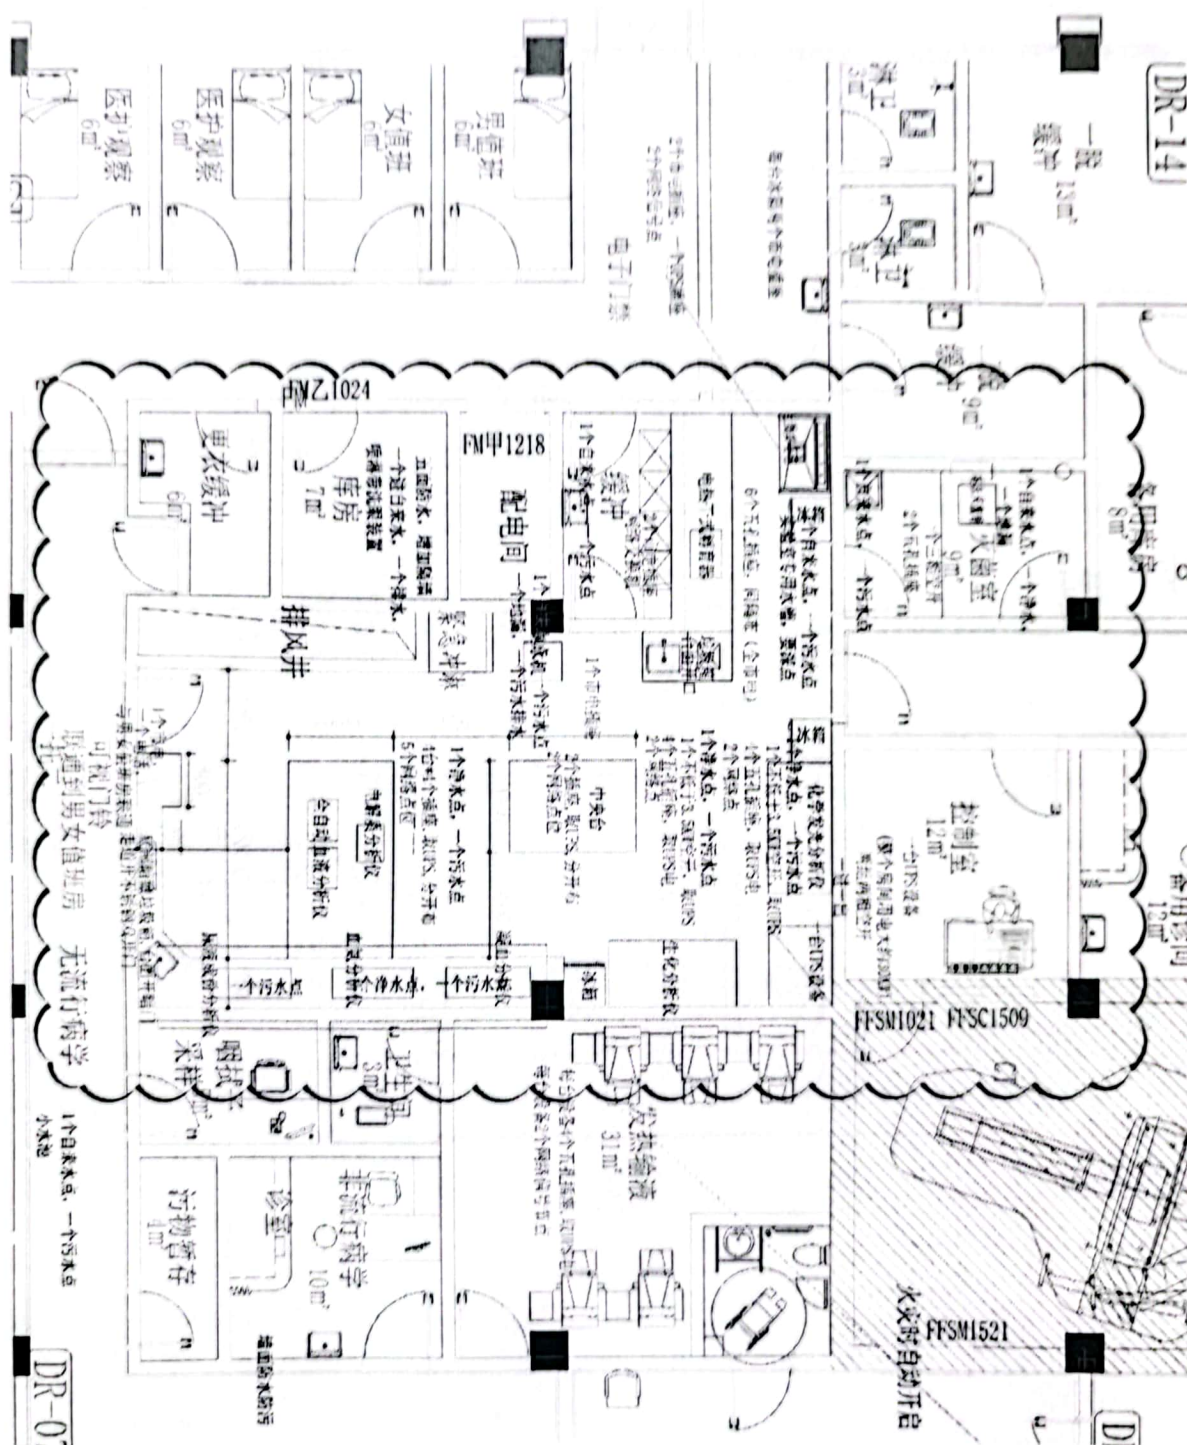

附 1: 实验台布局平面图



附 2：实验室设计尺寸平面图

